


CONDOS 01 À 04

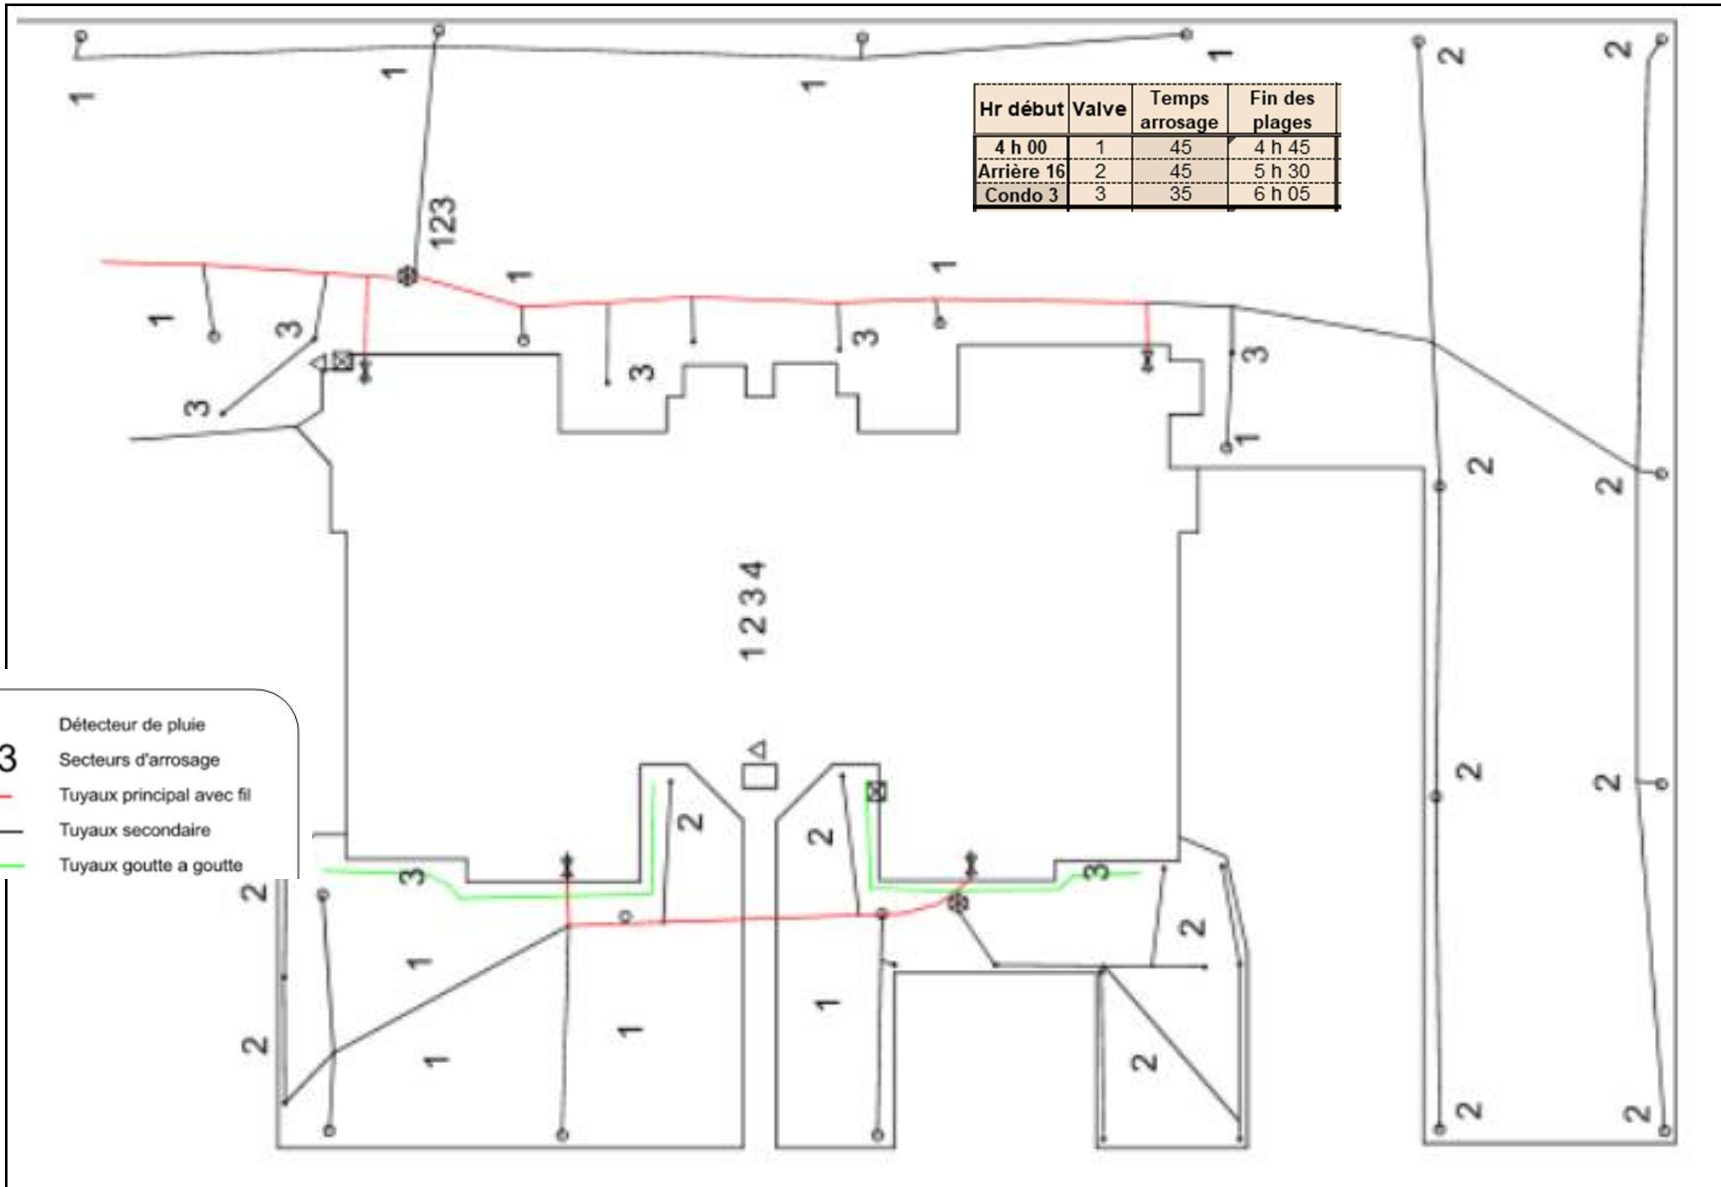

Hr début	Valve	Temps arrosage	Fin des plages
4 h 00	1	45	4 h 45
Arrière 16	2	45	5 h 30
Condo 3	3	35	6 h 05

- 123 Détecteur de pluie
- Secteurs d'arrosage
- Tuyaux principal avec fil
- Tuyaux secondaire
- Tuyaux goutte a goutte


FACADE

Hr début	Valve	Temps arrosage	Fin des plages
4 h 00	1	60	5 h 00
Bâtiment	2	40	5 h 40
1	3	25	6 h 05

CONDOS 05 À 08



Hr début	Valve	Temps arrosage	Fin des plages
4 h 00	1	45	4 h 45
Arrière 16	2	45	5 h 30
Condo 3	3	35	6 h 05

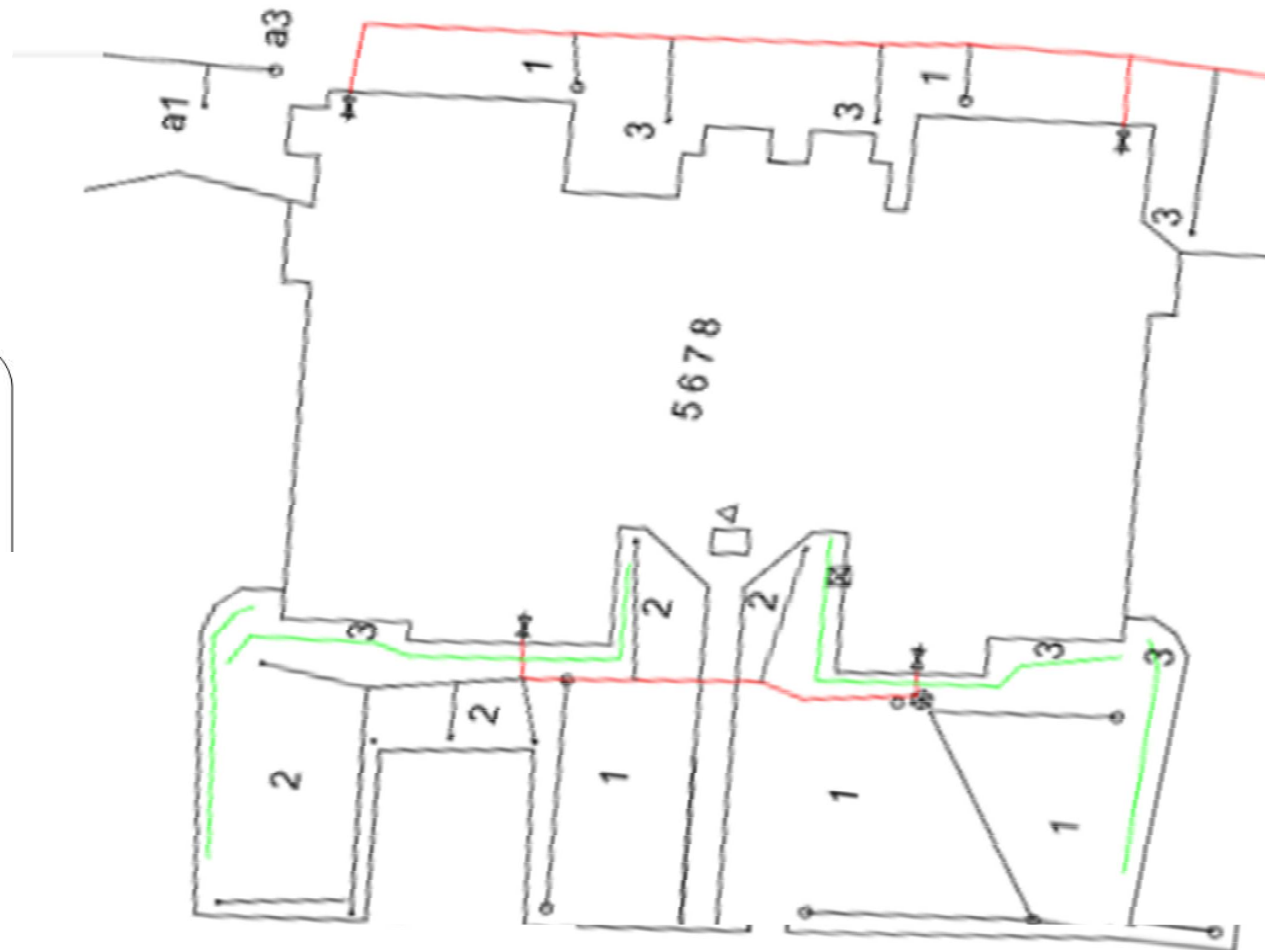


Δ 123 Détecteur de pluie
 Secteurs d'arrosage
 — Tuyaux principal avec fil
 — Tuyaux secondaire
 — Tuyaux goutte a goutte

Hr début	Valve	Temps arrosage	Fin des plages
4 h 00	1	60	5 h 00
Bâtiment	2	40	5 h 40
2	3	25	6 h 05

FACADE


CONDOS 09 À 12

Hr début	Valve	Temps arrosage	Fin des plages
4 h 00	1	25	4 h 25
Arrière 17	2	35	5 h 00
Condo 11	3	35	5 h 35
	4	35	6 h 10

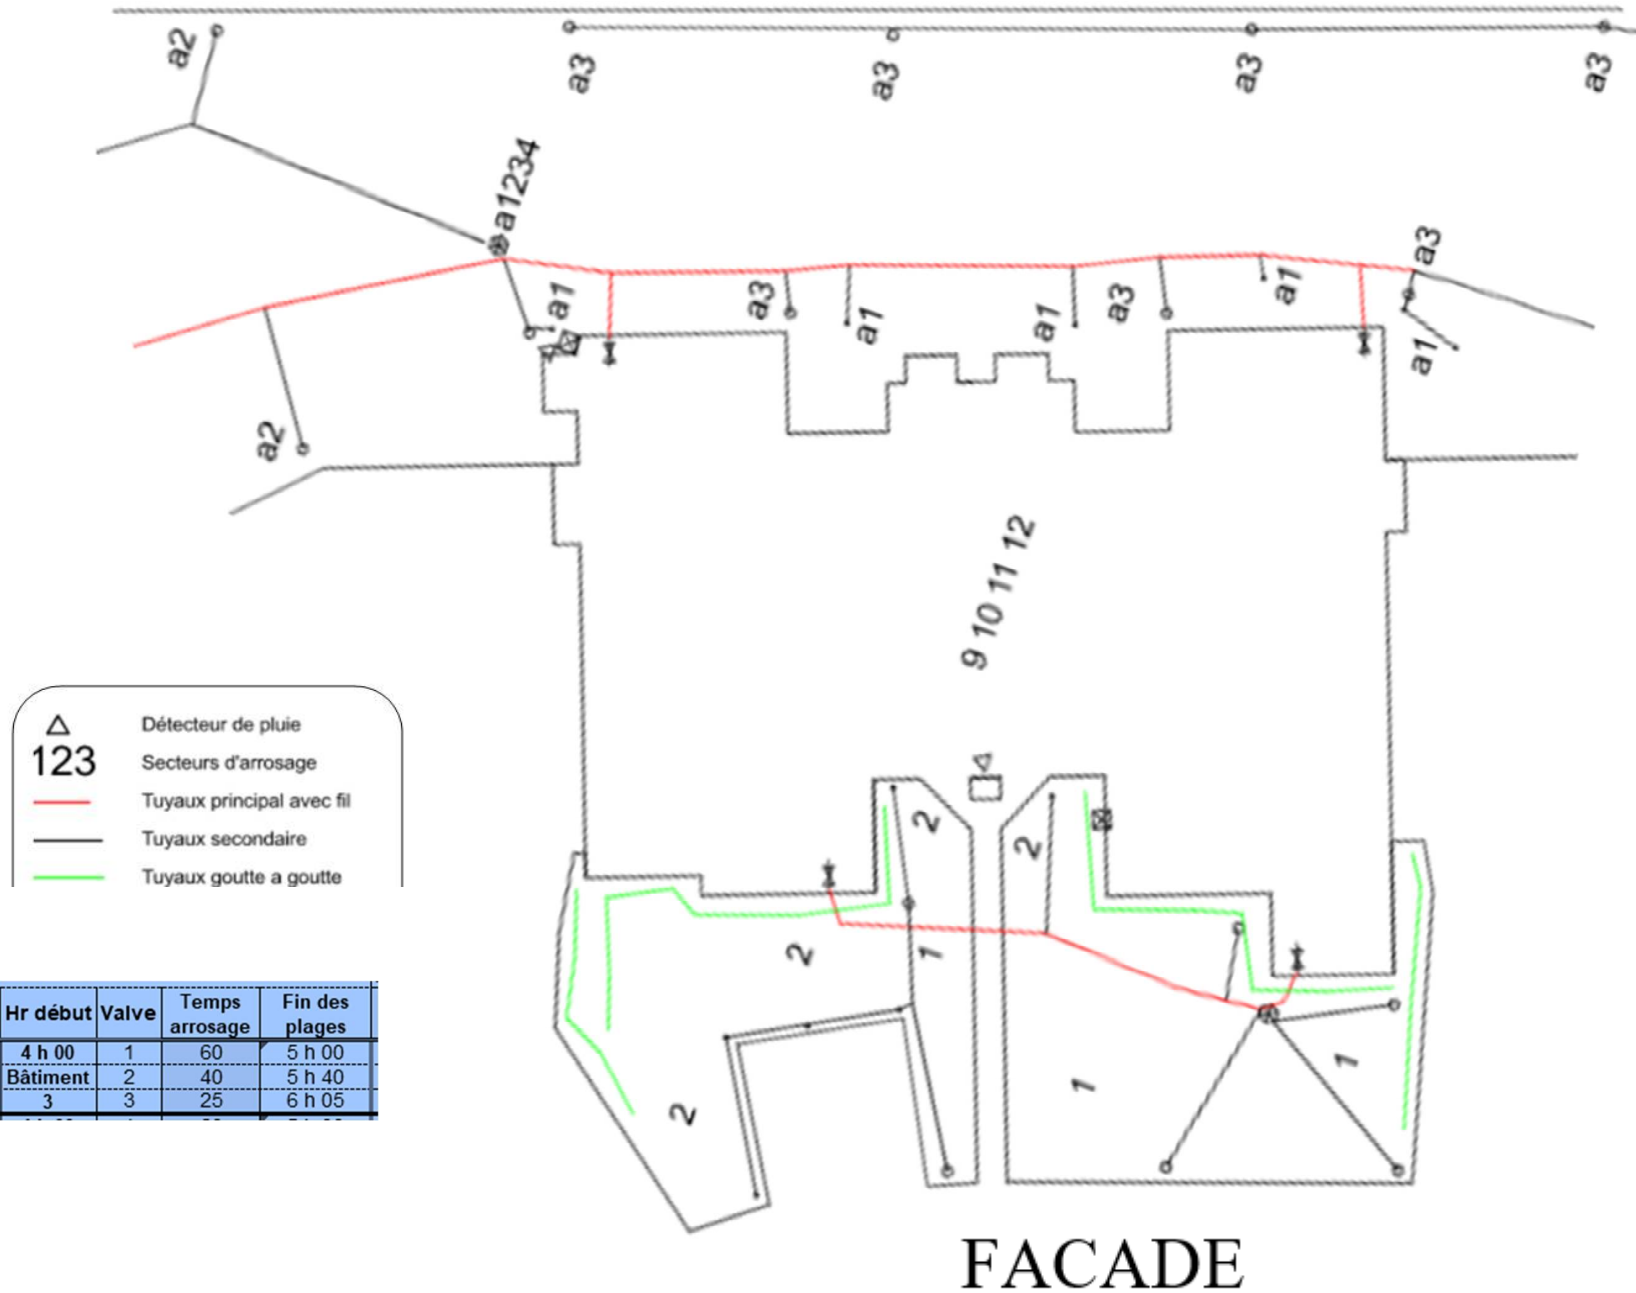

CONDOS 13 À 16


Hr début	Valve	Temps arrosage	Fin des plages
4 h 00	1	25	4 h 25
Arrière 17	2	35	5 h 00
Condo 11	3	35	5 h 35
	4	35	6 h 10

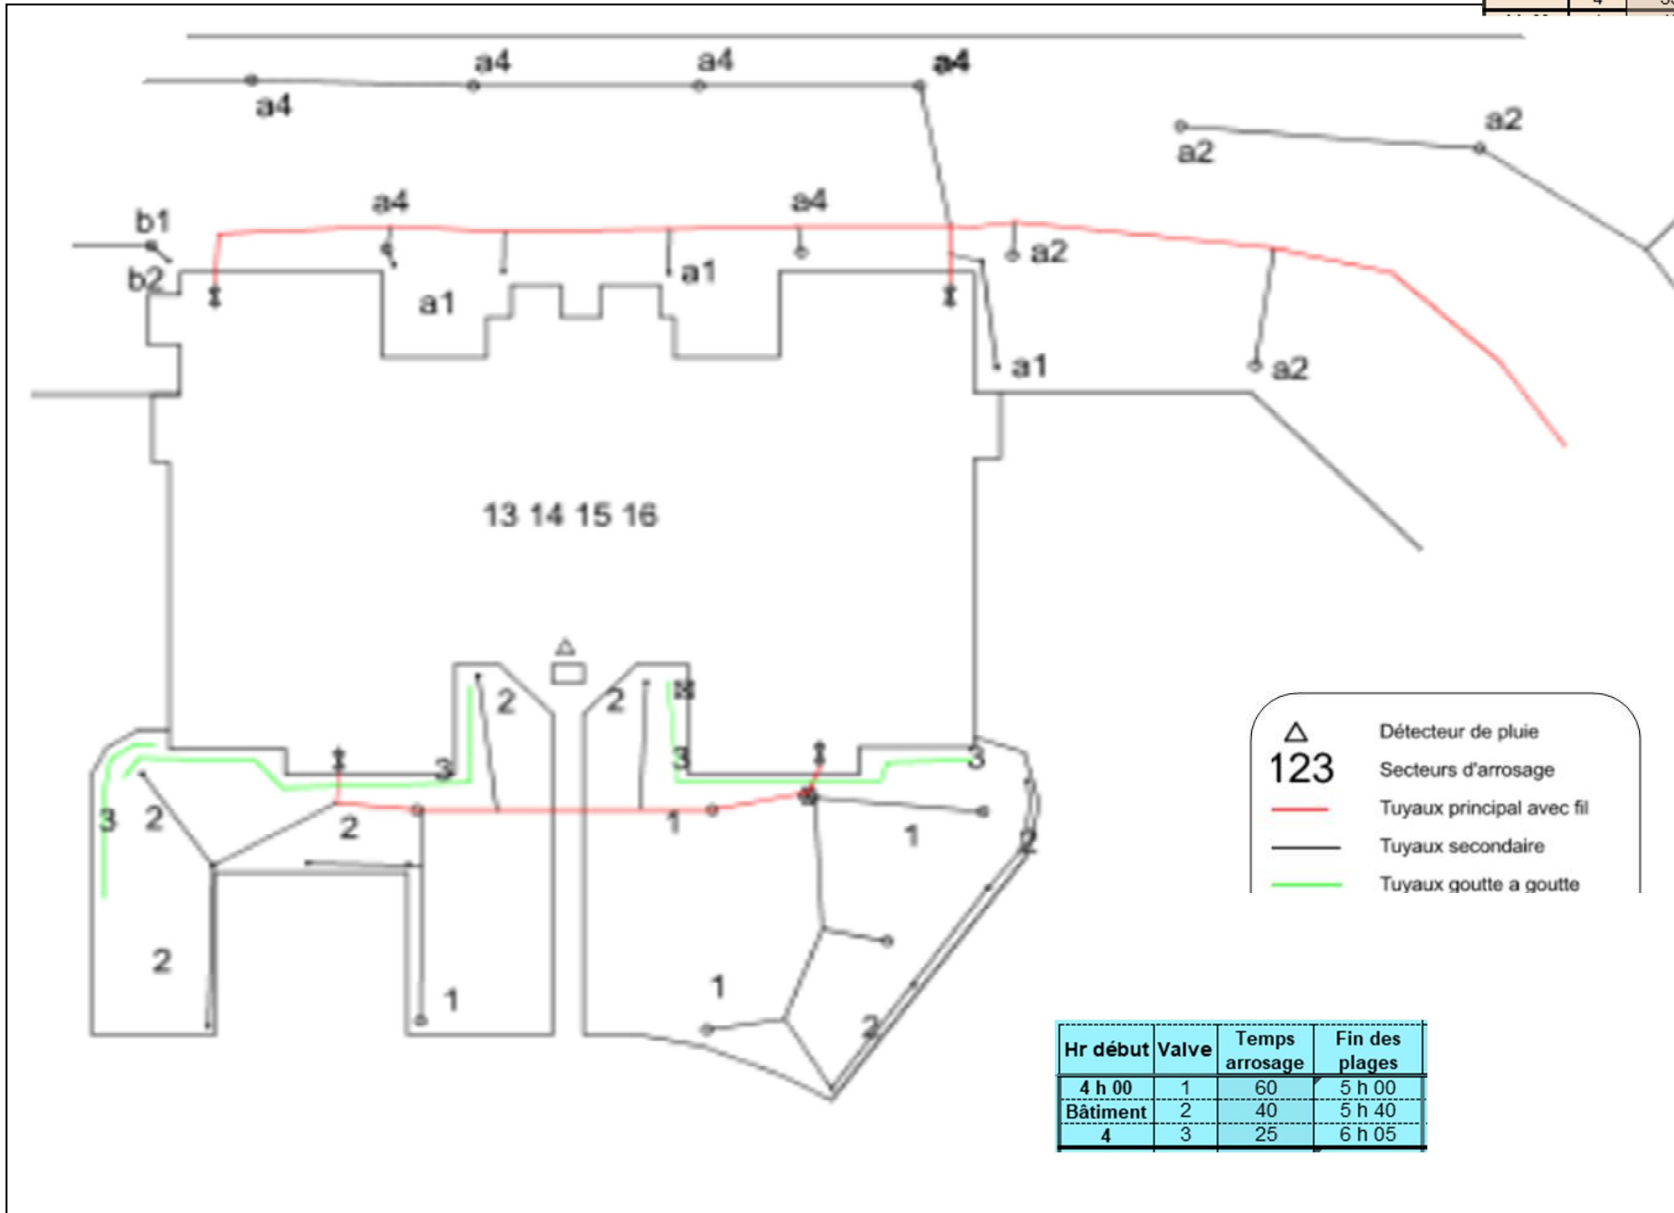

FACADE

CONDOS 17 À 20

Hr début	Valve	Temps arrosage	Fin des plages
4 h 00	1	40	4 h 40
Arrière 18	2	40	5 h 20
Condo 39	3	45	6 h 05

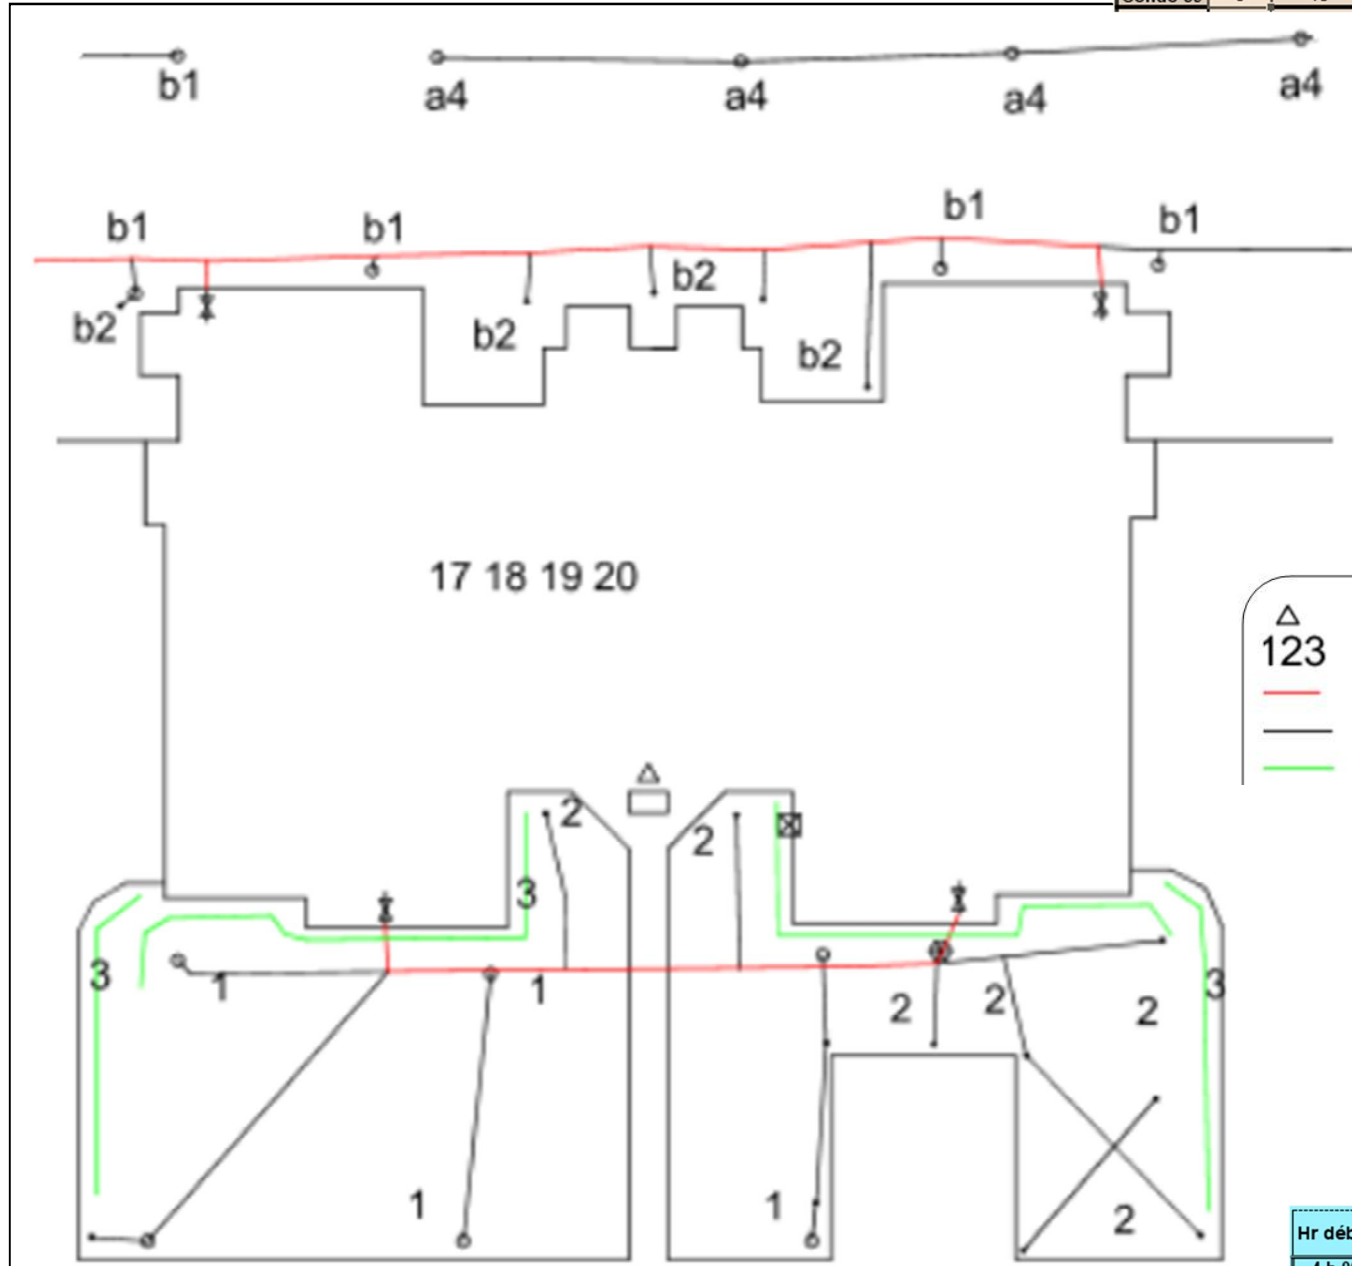

Δ 123 Détecteur de pluie
 123 Secteurs d'arrosage
 — (red) — Tuyaux principal avec fil
 — (black) — Tuyaux secondaire
 — (green) — Tuyaux goutte a goutte


FACADE

Hr début	Valve	Temps arrosage	Fin des plages
4 h 00	1	60	5 h 00
Bâtiment	2	40	5 h 40
5	3	25	6 h 05

CONDOS 21 À 24

FACADE

Hr début	Valve	Temps arrosage	Fin des plages
4 h 00	1	25	4 h 25
Bâtiment	2	25	4 h 50
12	3	25	5 h 15
	4	25	5 h 40
	5	25	6 h 05

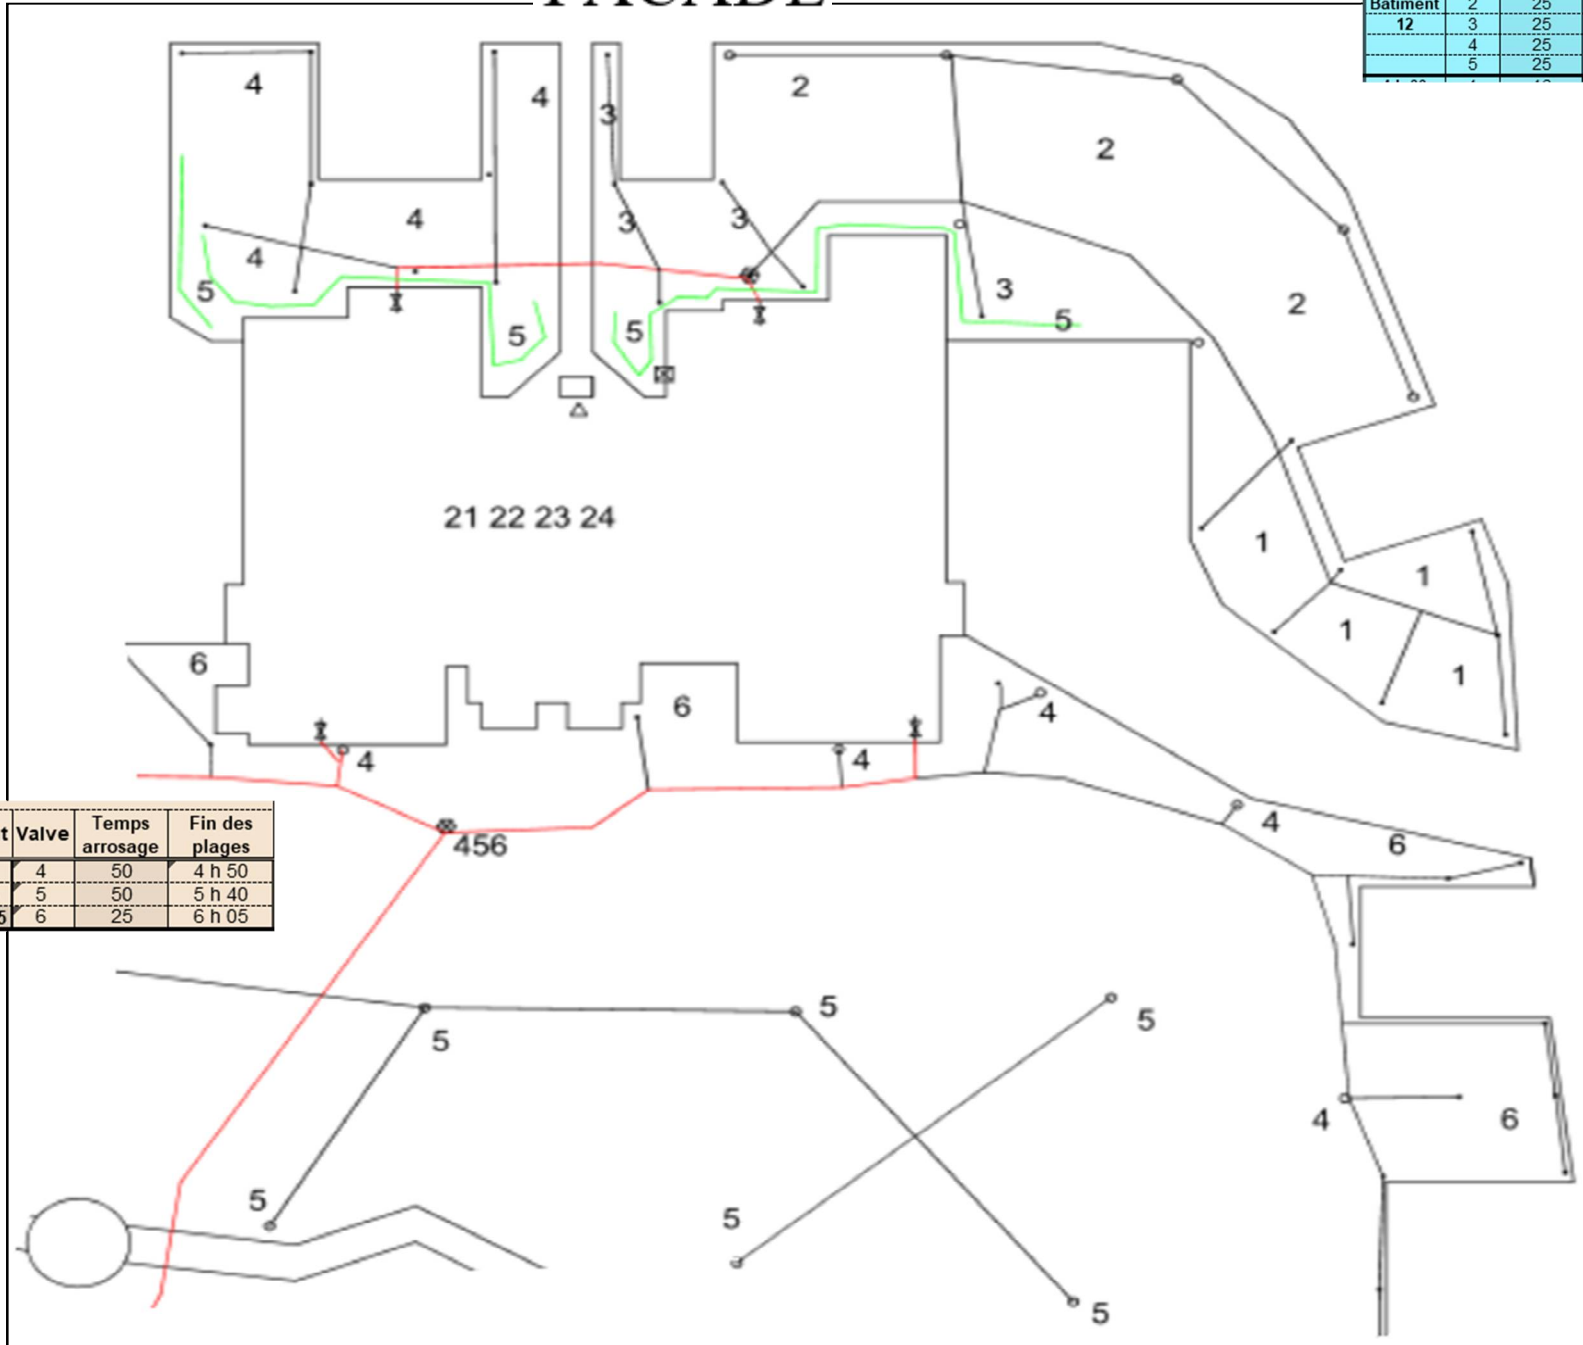


Hr début	Valve	Temps arrosage	Fin des plages
4 h 00	4	50	4 h 50
Parc 15	5	50	5 h 40
Condo 55	6	25	6 h 05

CONDOS 29 À 32

FACADE

Hr début	Valve	Temps arrosage	Fin des plages
4 h 00	1	16	4 h 16
Bâtiment	2	40	4 h 56
13	3	35	5 h 31
	4	35	6 h 06

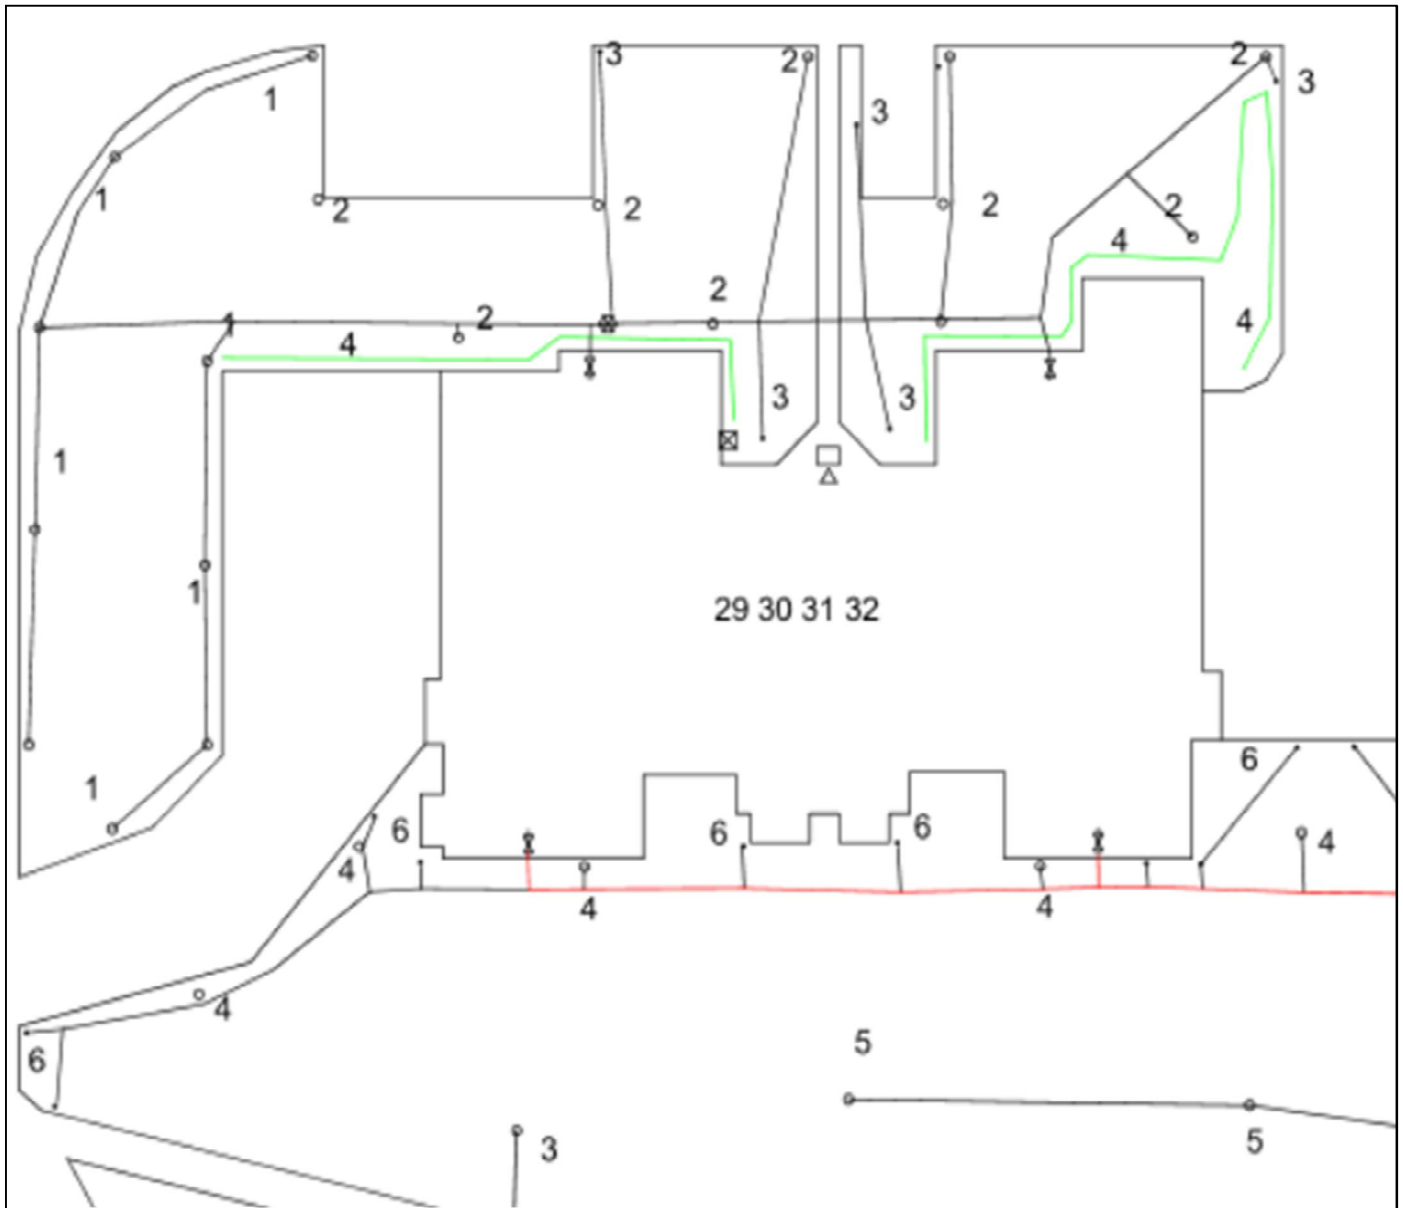


- Détecteur de pluie
- 123** Secteurs d'arrosage
- Tuyaux principal avec fil
- Tuyaux secondaire
- Tuyaux goutte a goutte

Hr début	Valve	Temps arrosage	Fin des plages
4 h 00	4	50	4 h 50
Parc 15	5	50	5 h 40
Condo 55	6	25	6 h 05

CONDOS 37 À 40

Hr début	Valve	Temps arrosage	Fin des plages
4 h 00	1	40	4 h 40
Arrière 18	2	40	5 h 20
Condo 39	3	45	6 h 05

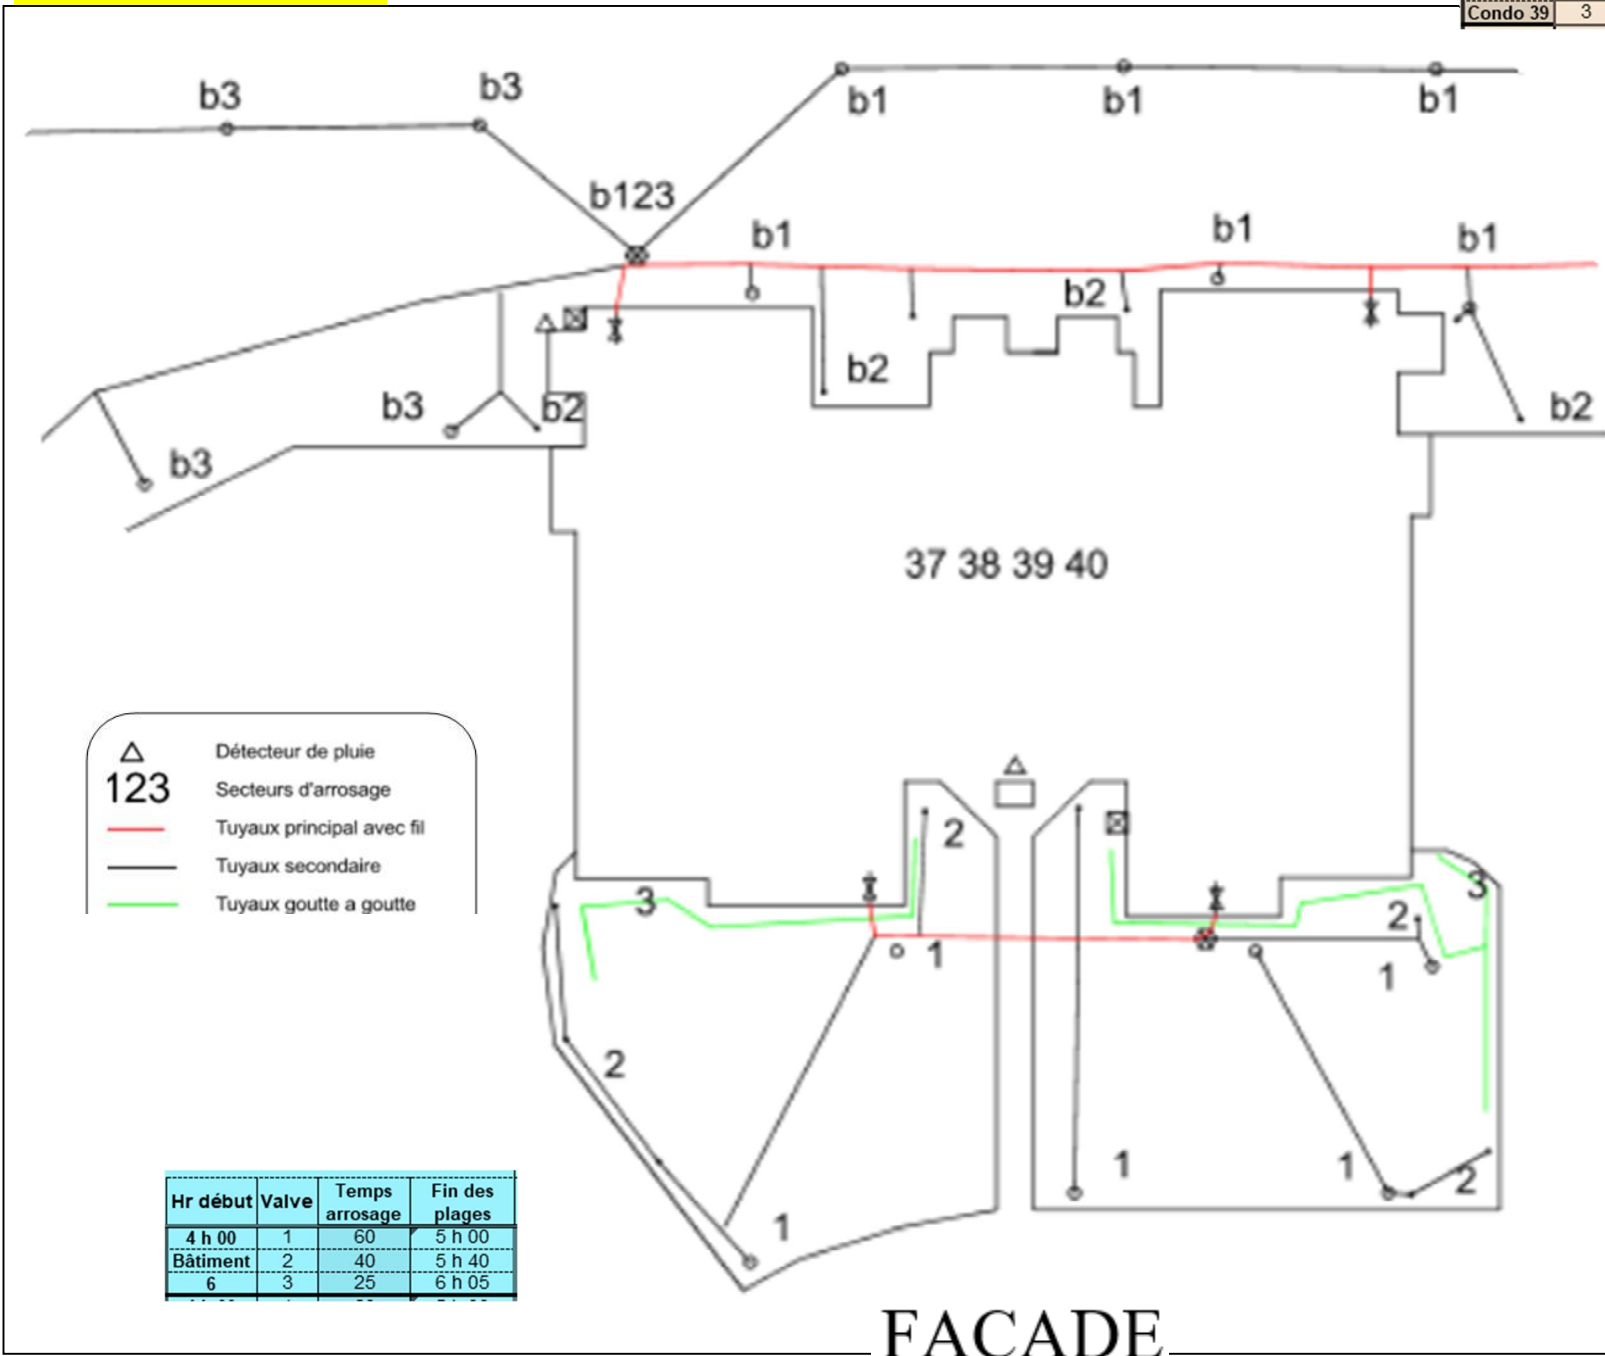

- △ Détecteur de pluie
- 123 Secteurs d'arrosage
- Tuyaux principal avec fil
- Tuyaux secondaire
- Tuyaux goutte a goutte


Hr début	Valve	Temps arrosage	Fin des plages
4 h 00	1	60	5 h 00
Bâtiment	2	40	5 h 40
6	3	25	6 h 05

FACADE

CONDOS 41 À 44

Hr début	Valve	Temps arrosage	Fin des plages
4 h 00	1	60	5 h 00
Bâtiment	2	40	5 h 40
7	3	25	6 h 05

FACADE

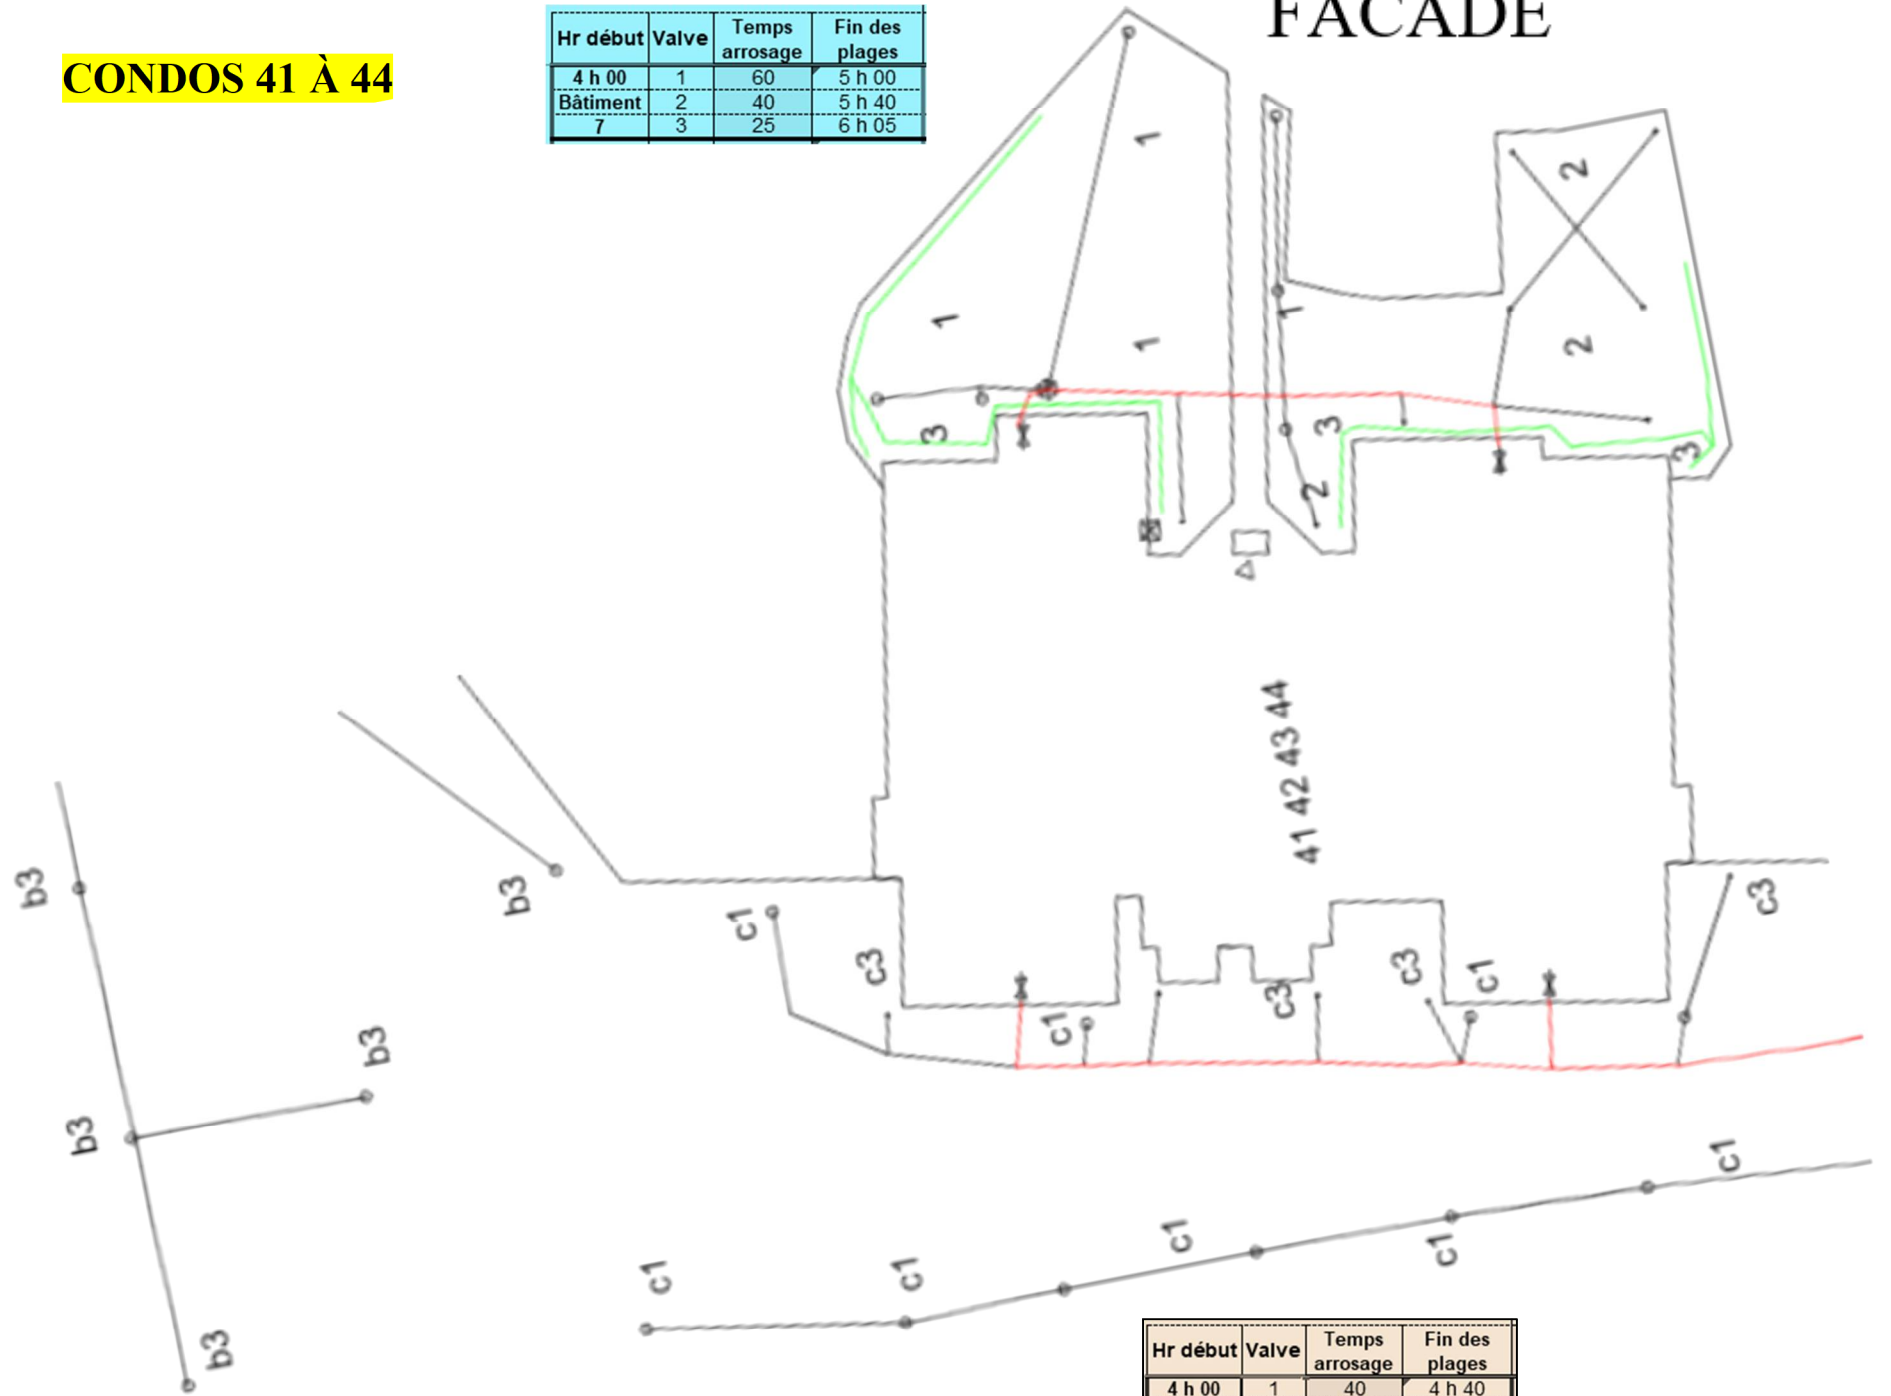


Hr début	Valve	Temps arrosage	Fin des plages
4 h 00	1	40	4 h 40
Arrière 19	2	40	5 h 20
Condo 45	3	45	6 h 05

CONDOS 45 À 48

FACADE


Hr début	Valve	Temps arrosage	Fin des plages
4 h 00	1	60	5 h 00
Bâtiment	2	40	5 h 40
8	3	25	6 h 05

Δ 123 Détecteur de pluie
 Secteurs d'arrosage
 — Tuyaux principal avec fil
 — Tuyaux secondaire
 — Tuyaux goutte a goutte

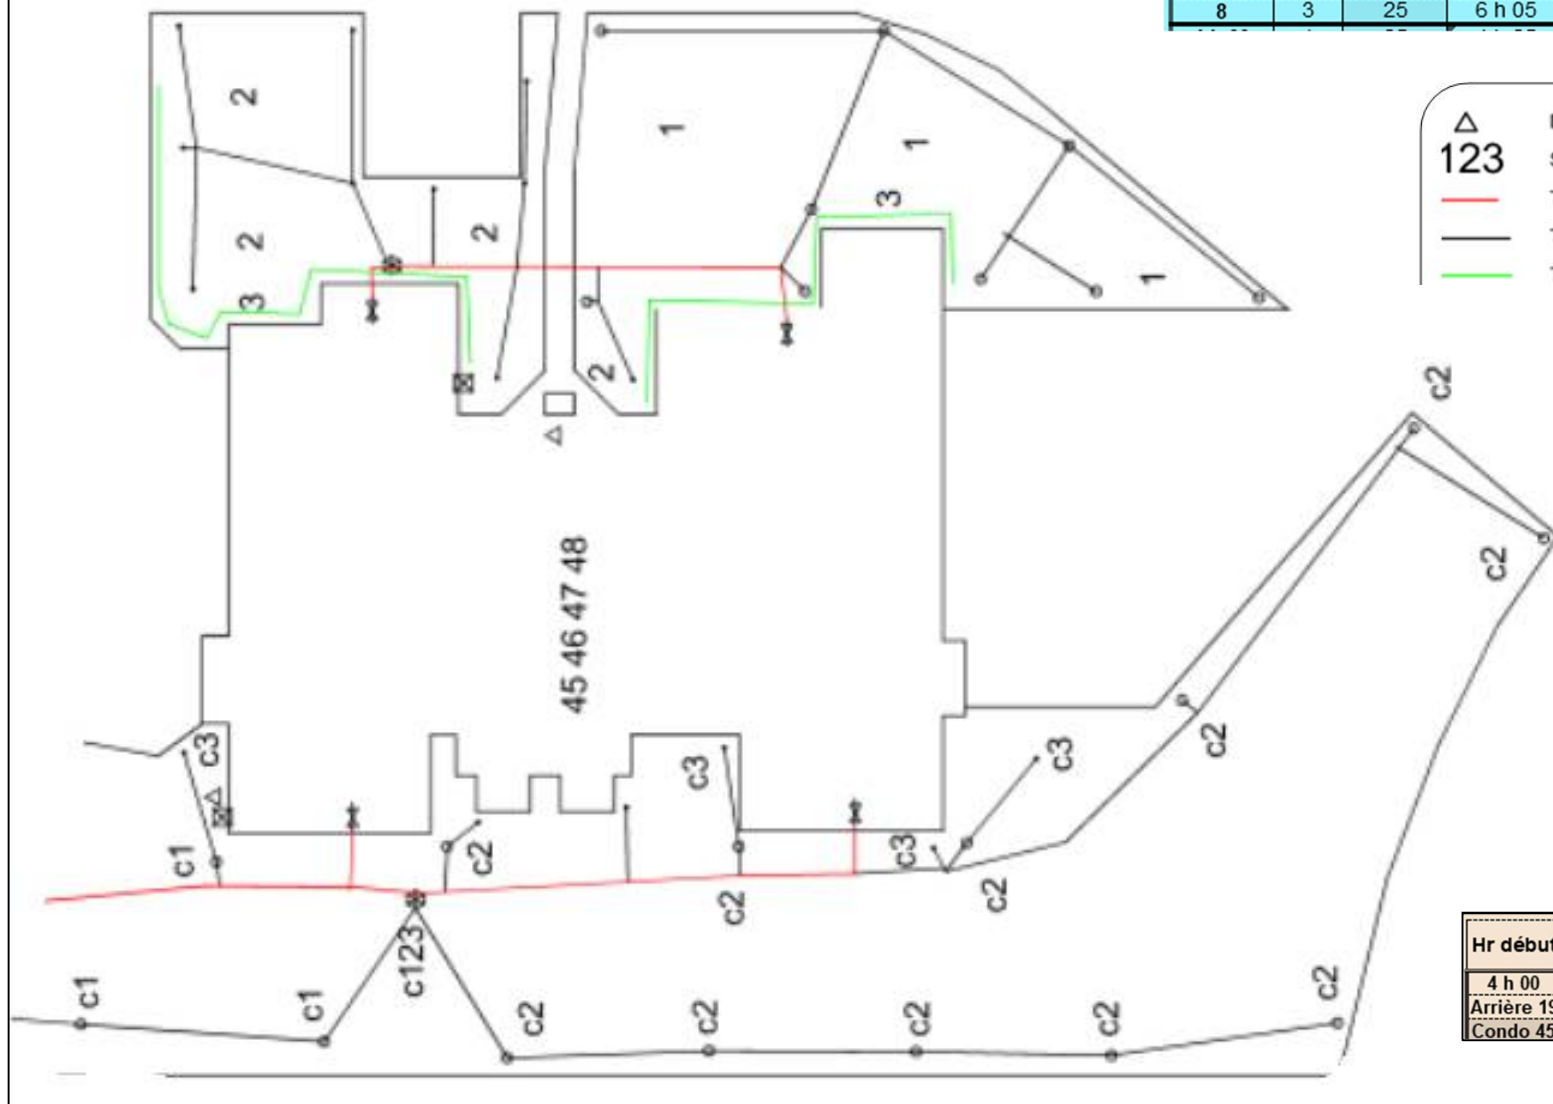

Hr début	Valve	Temps arrosage	Fin des plages
4 h 00	1	40	4 h 40
Arrière 19	2	40	5 h 20
Condo 45	3	45	6 h 05

CONDOS 49 À 52

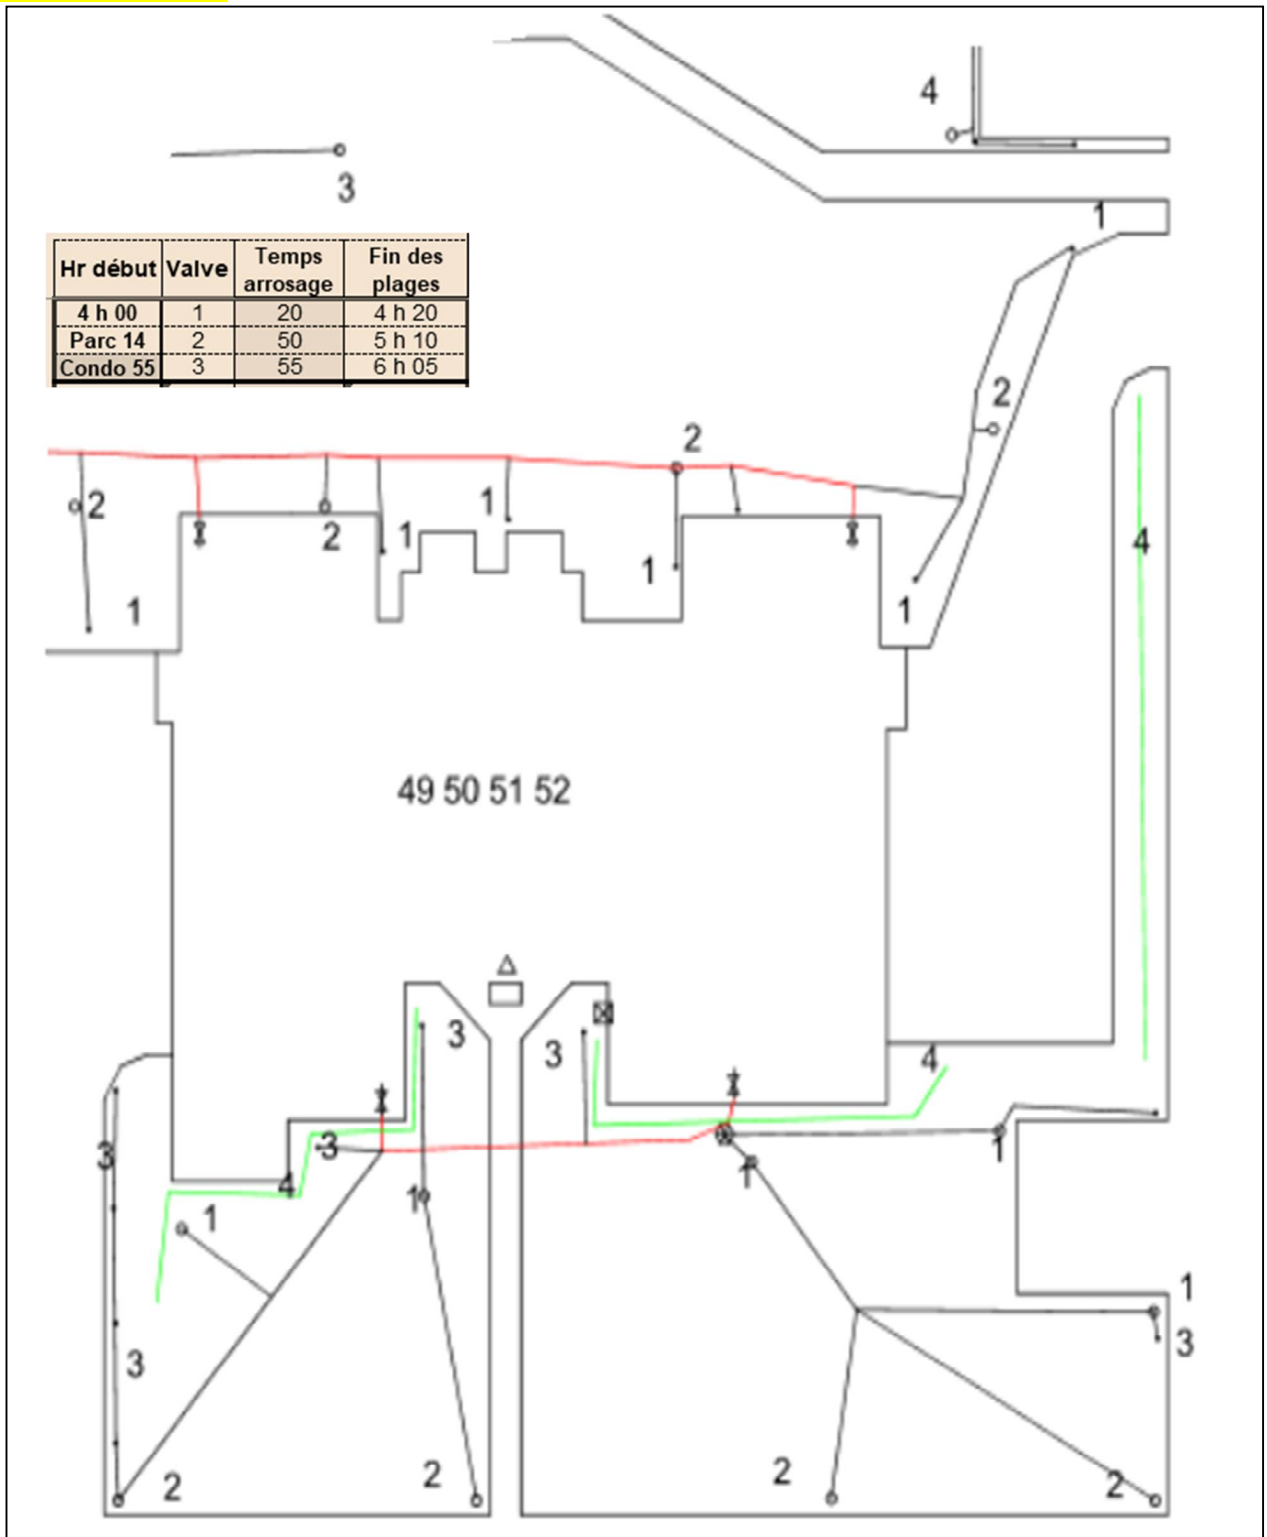

Hr début	Valve	Temps arrosage	Fin des plages
4 h 00	1	20	4 h 20
Parc 14	2	50	5 h 10
Condo 55	3	55	6 h 05


FACADE

Δ Détecteur de pluie
 123 Secteurs d'arrosage
 — Tuyaux principal avec fil
 — Tuyaux secondaire
 — Tuyaux goutte a goutte


Hr début	Valve	Temps arrosage	Fin des plages
4 h 00	1	40	4 h 40
Bâtiment	2	35	5 h 15
11	3	25	5 h 40
	4	25	6 h 05

CONDOS 53 À 56

Hr début	Valve	Temps arrosage	Fin des plages
4 h 00	1	20	4 h 20
Parc 14	2	50	5 h 10
Condo 55	3	55	6 h 05

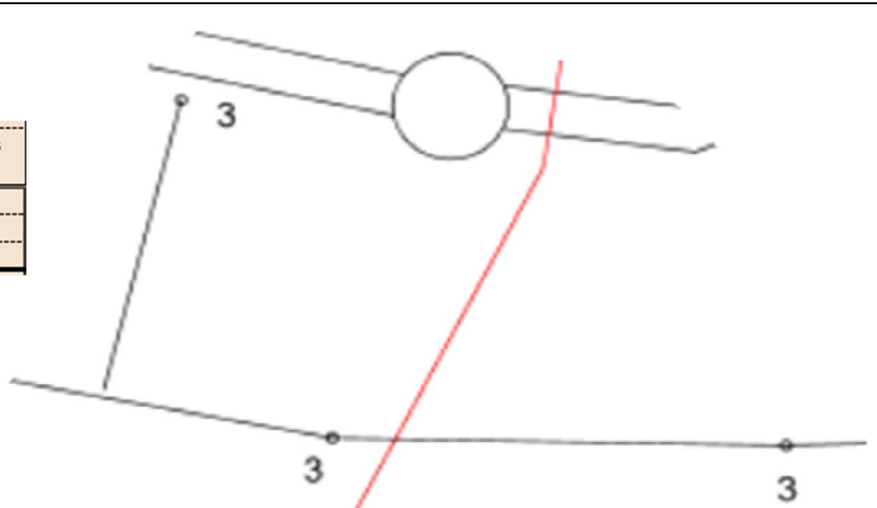


Δ Détecteur de pluie
 123 Secteurs d'arrosage
 — Tuyaux principal avec fil
 — Tuyaux secondaire
 — Tuyaux goutte a goutte

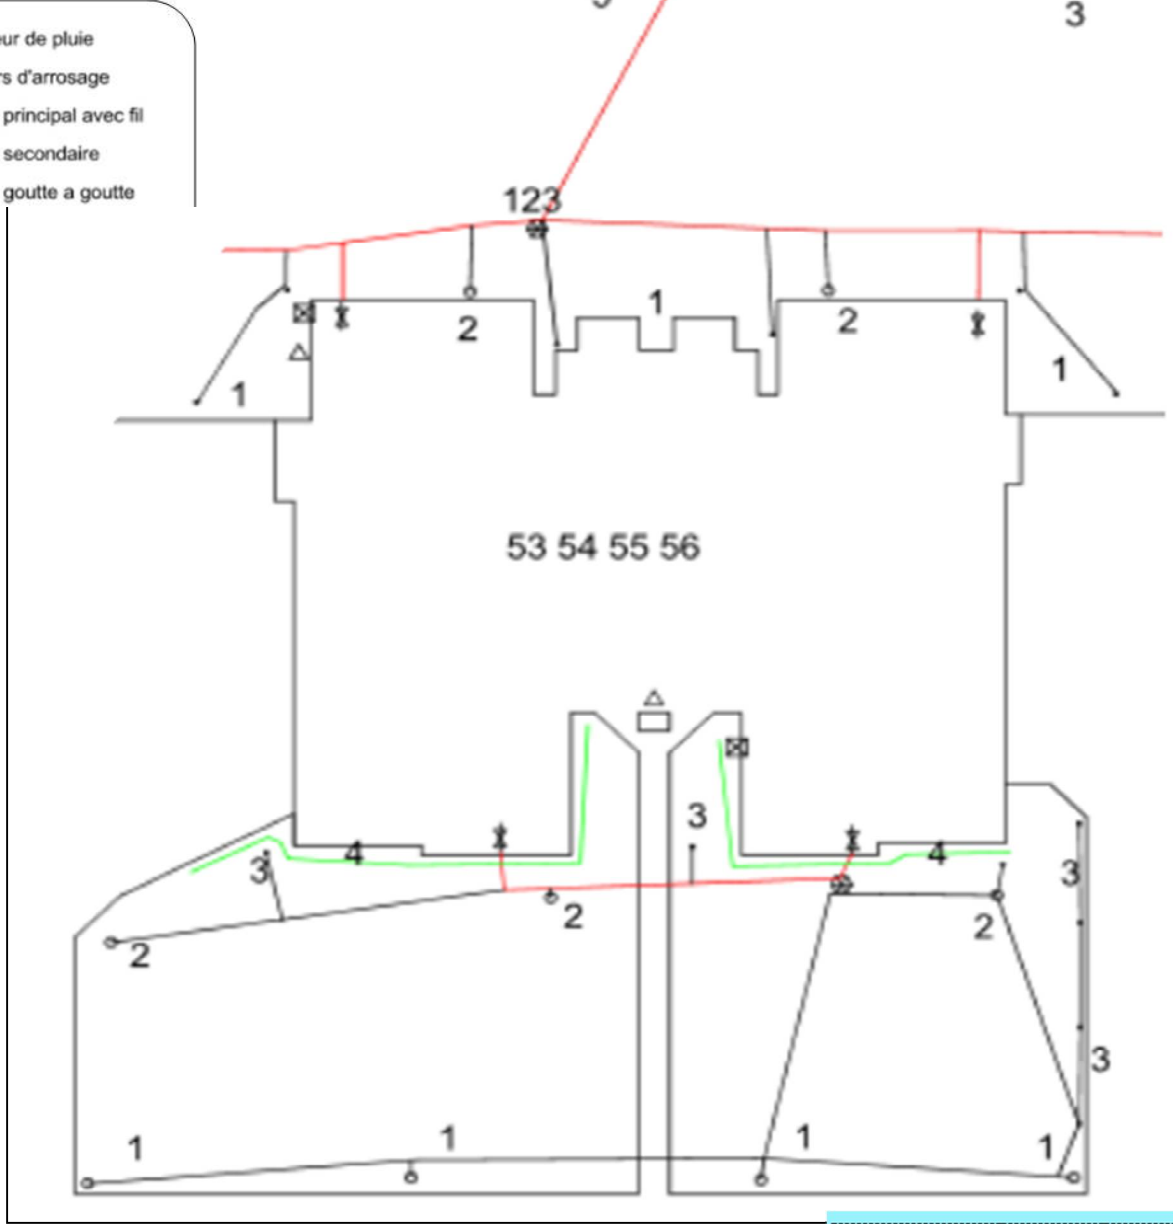

FACADE

Hr début	Valve	Temps arrosage	Fin des plages
4 h 00	1	40	4 h 40
Bâtiment	2	35	5 h 15
10	3	25	5 h 40
	4	25	6 h 05

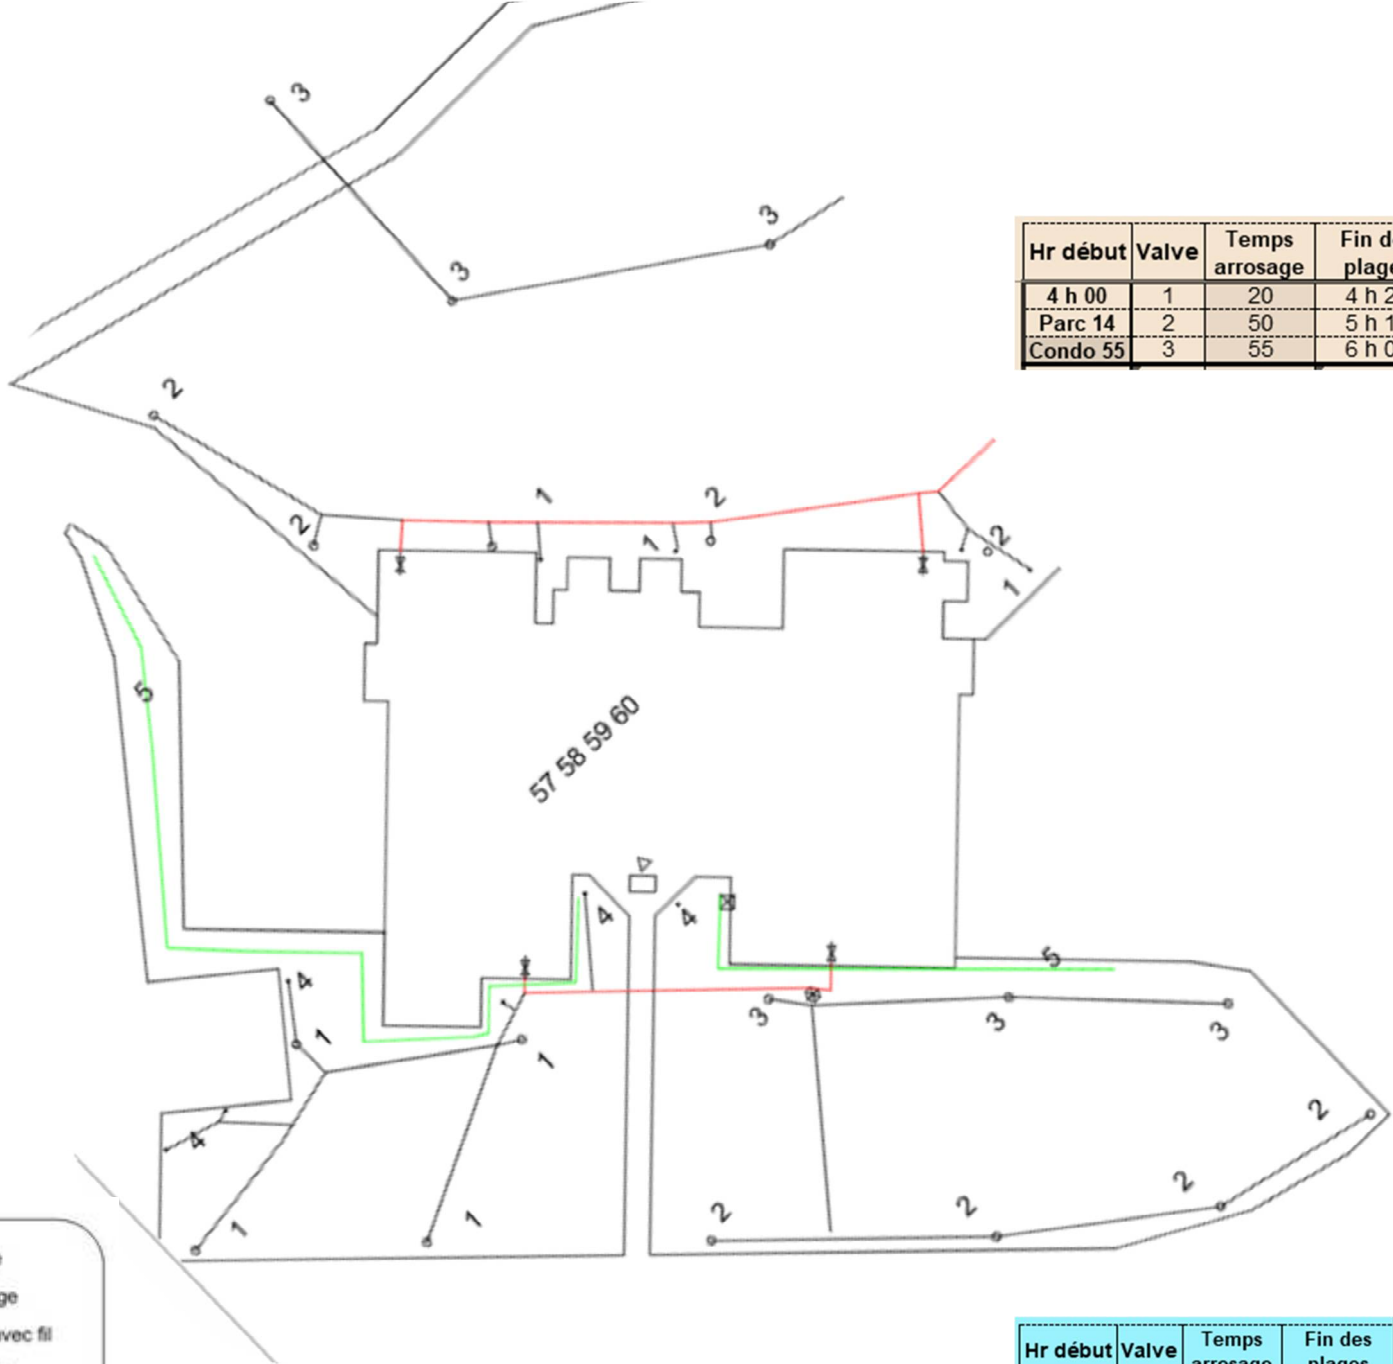

Hr début	Valve	Temps arrosage	Fin des plages
4 h 00	1	20	4 h 20
Parc 14	2	50	5 h 10
Condo 55	3	55	6 h 05

△ 123 Détecteur de pluie
 Secteurs d'arrosage
 — Tuyaux principal avec fil
 — Tuyaux secondaire
 — Tuyaux goutte a goutte
 ○ Asperseur RainBird 5000
 • Asperseur RainBird 1800

FACADE

Hr début	Valve	Temps arrosage	Fin des plages
4 h 00	1	25	4 h 25
Bâtiment	2	25	4 h 50
9	3	25	5 h 15
	4	25	5 h 40
	5	25	6 h 05